


Информация о проведении работ по комплексному благоустройству дворовой территории

Наименование объекта	г. Шатура, ул. Жарова, д.12, 14/10, ул. Энергетиков, д.11, 13	
Наименование проводимых работ	Приведение в нормативное состояние (покраска и ремонт) + асфальтовое покрытие (парковка-1201,5 м2, тротуар-554,5 м2, автодорога-462 м2)	
Застройщик (заказчик)	Администрация г.о. Шатура	
Исполнитель работ (подрядчик, генподрядчик)	ОАО "Шатурское ДРСУ" ООО«Завод игрового оборудования «ВИВАНА»	
Ответственное лицо за производство работ	Белоконь Н.С. Подбуцкий Александр	Тел. 8-49645-3-06-38, 8-926-945-00-55
Ответственный представитель администрации г.о. Шатура	Бесчеревных С.А. Захаров В.А.	Тел. 8-49645-3-21-65, 8-49645-2-38-01
Срок начала работ 23.06.2018 г.	Срок окончания работ 30.08.2018 г.	

Приносим свои извинения за временные неудобства.

Схема дворовой территории в рамках комплексного благоустройства городского округа Шатура, г. Шатура ул. Жарова д. 14/10, 12, ул. Энергетиков д. 13, 11.

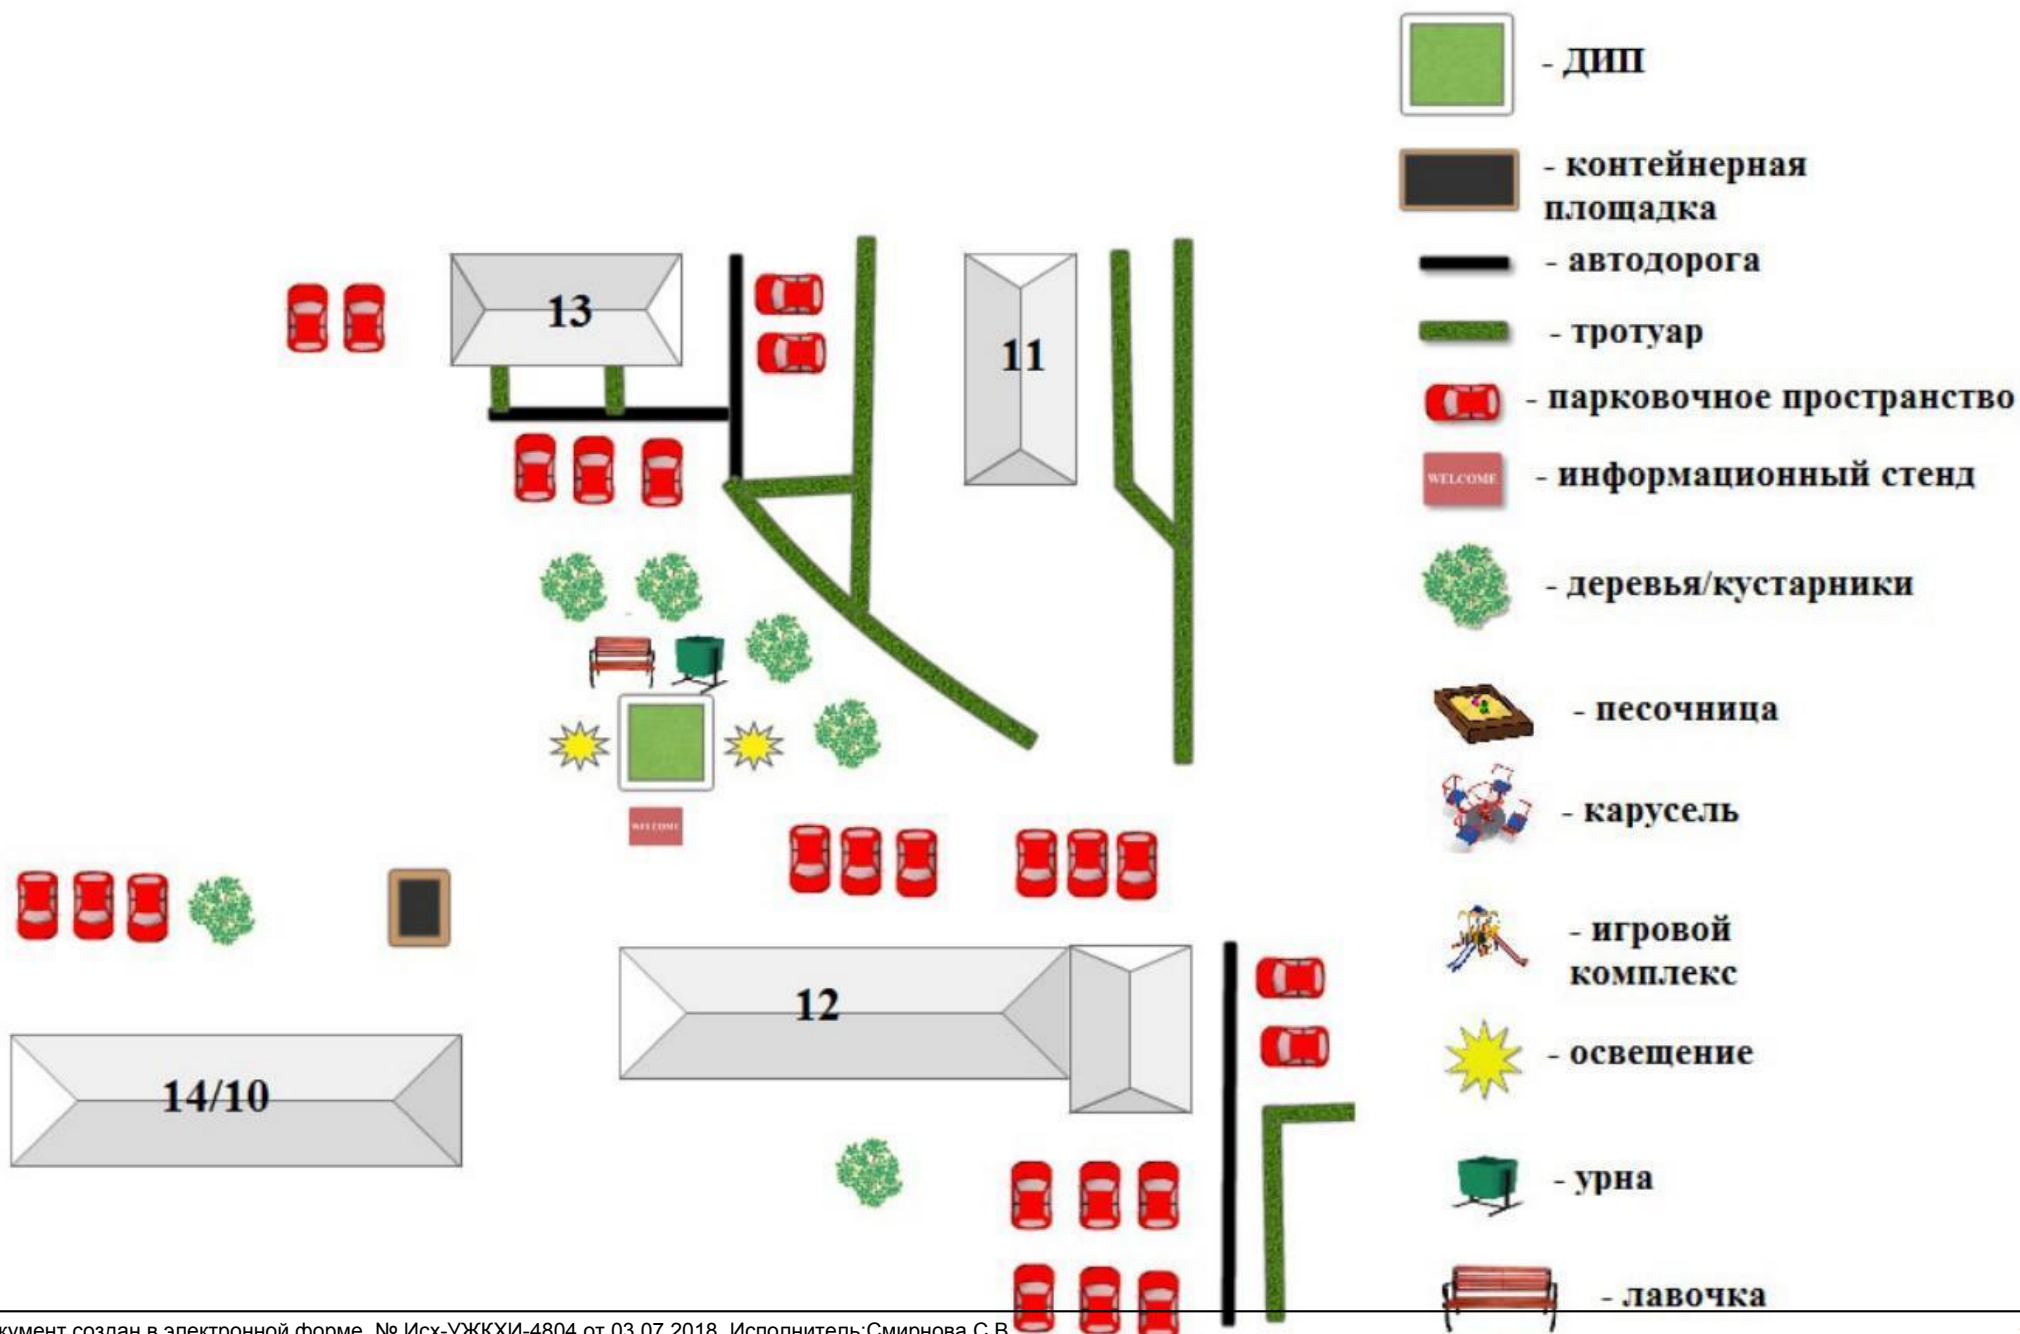

-  - ДИП
-  - контейнерная площадка
-  - автодорога
-  - тротуар
-  - парковочное пространство
-  - информационный стенд
-  - деревья/кустарники
-  - песочница
-  - карусель
-  - игровой комплекс
-  - освещение
-  - урна
-  - лавочка